

3D

3C


3B

3A

2C

2B

2A

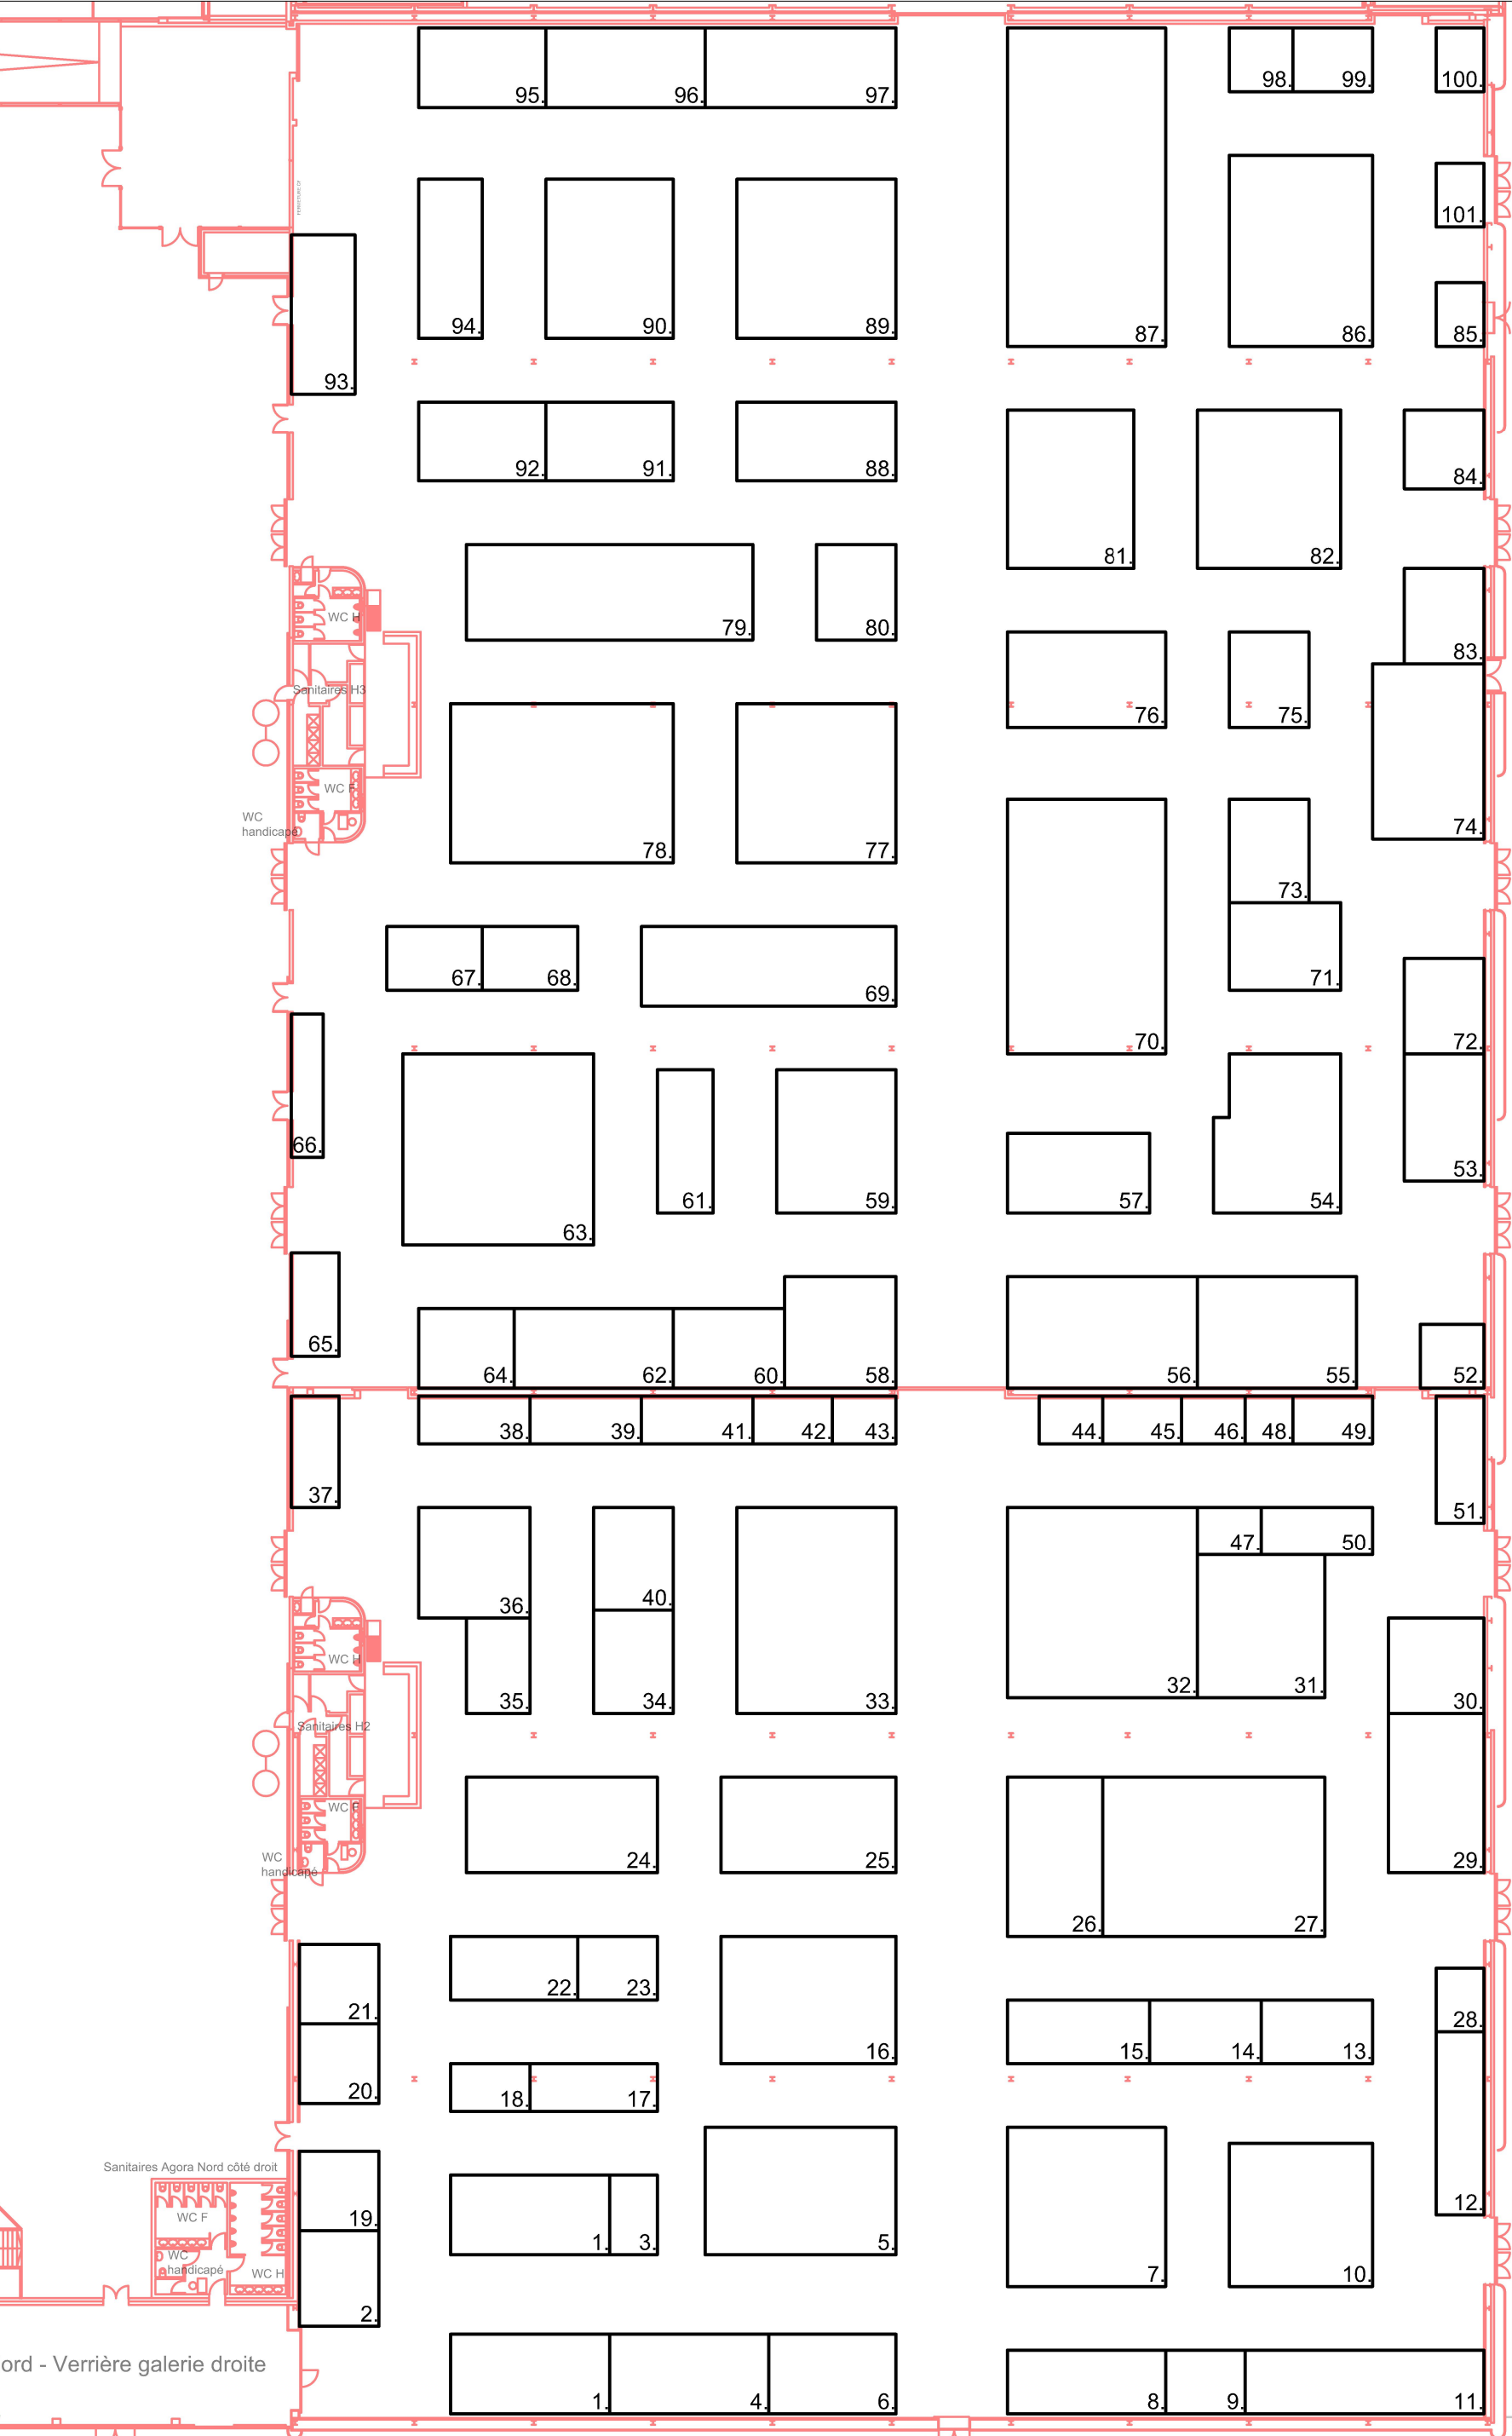

ord - Verrière galerie droite

Portail



ORGANISATIE: Gartenträume
 PROJECT: GT Luxemburg
 ONDERDEEL: Plattegrond
 LOCATIE: 10 Circuit de La Foire Internationale, 1347 Luxembourg, LUX
 DATUM: 2/23/2022

TEKENAAR: J. Veltmaat
 SCHAAL: Custom
 VIEW: A3 Stand
 BESTAND: gt luxemburg v1